



Commune de Puplinge




Plan Général d'Evacuation des Eaux (PGEE)  
Concept d'évacuation des eaux

Concept d'évacuation des eaux  
Eaux usées et eaux pluviales

Secteur: Puplinge



Version:  
19.10.2011

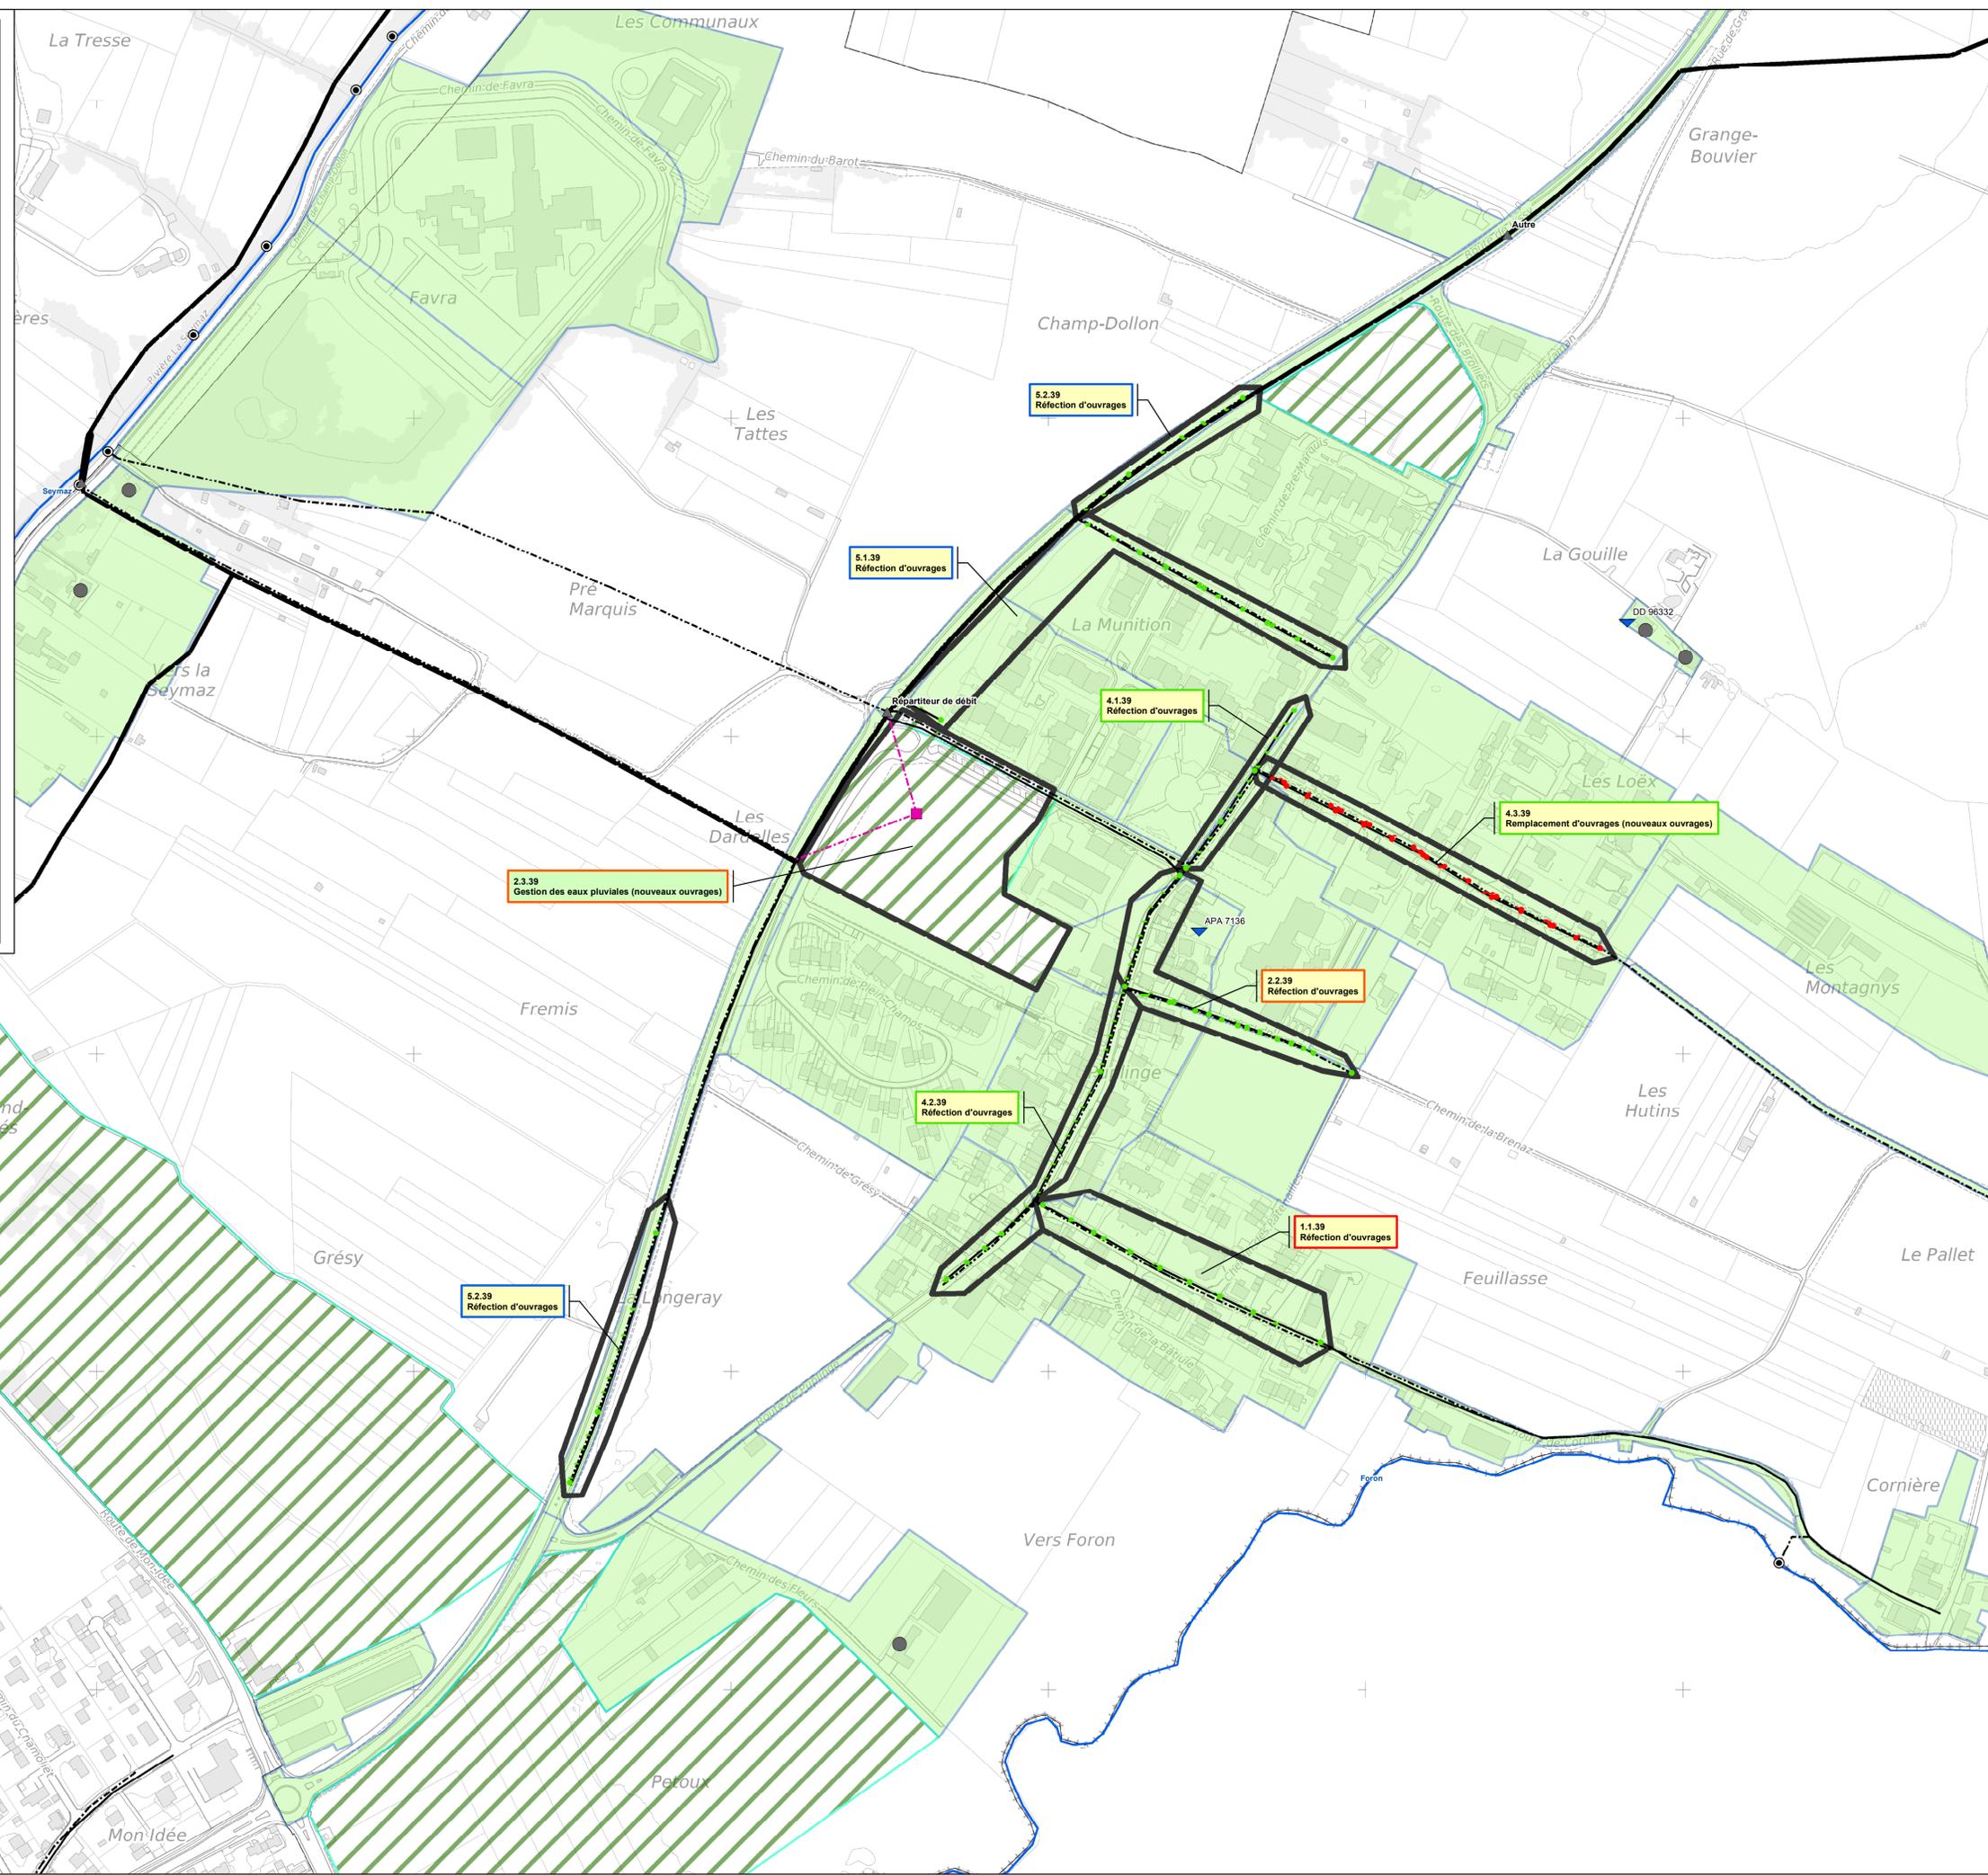

**Légende**

<b>Système d'assainissement existant</b>	<b>Système d'assainissement planifié</b>	<b>Actions envisagées</b>
<b>Réseau primaire</b>		<b>Étiquettes des actions envisagées</b>
— Eaux usées	— Eaux usées	Impact sur le milieu récepteur
— Eaux mélangées	— Eaux mélangées	Planification / maîtrise des coûts de l'assainissement
<b>Réseau secondaire</b>		Maîtrise des risques
— Eaux usées	— Eaux usées	Autre
— Eaux mélangées	— Eaux mélangées	<b>Bordure → Priorité</b>
— Eaux pluviales	— Eaux pluviales	□ immédiat □ court à moyen terme
— Eaux de drainage	— Eaux pluviales	□ court terme □ moyen terme
— Conduite sous pression	— Conduite sous pression	□ long terme
▢ Déversoir	▢ Déversoir	<b>Contenu: Code de l'action - Type d'action</b>
⊠ Station de pompage	⊠ Station de pompage	Pour type d'enjeu = "Autre", Code de l'action - Description
▲ Ouvrages spéciaux	▲ Ouvrages spéciaux	<b>Travaux sur collecteur</b>
<b>Ouvrage de traitement</b>		● A chemiser
● STEP publiques et privées	● STEP publiques et privées	● A reconstruire
● Autre installation autonome	● Autre installation autonome	● Autre
● Point de rejet	● Point de rejet supprimé	<b>Collecteur changeant de contenu</b>
<b>Ouvrage de gestion des eaux (tous réseaux)</b>		▢ Eaux pluviales
▢ Bassin de rétention	▢ Bassin de rétention planifié	▢ Eaux usées
<b>Ouvrage d'infiltration</b>	<b>Ouvrage d'infiltration planifié</b>	<b>Réseau hydrographique</b>
▽ Diffuse	▽ Diffuse	— Cours d'eau à ciel ouvert
▽ Ponctuelle	▽ Ponctuelle	— Cours d'eau enterré
<b>Limite d'ouvrage d'infiltration</b>	<b>Limite d'ouvrage d'infiltration planifié</b>	— Canalisation participant au réseau hydrographique
▨ Limite d'ouvrage d'infiltration	▨ Limite d'ouvrage d'infiltration planifié	— Rhône
▨ Zone d'infiltration pour les nouvelles constructions		— Nom du cours d'eau
<b>Sous-bassin versant (Eaux pluviales et eaux mélangées)</b>	<b>Existant modifié à l'état futur</b>	<b>Planifié</b>
■ Séparatif	■ Séparatif	▨ Extension du périmètre des canalisations publiques ou modification des limites du BV
■ Unitaire	■ Unitaire	▨ Séparatif
■ Séparatif modifié	■ Séparatif modifié	▨ Unitaire
■ Unitaire modifié	■ Unitaire modifié	▨ Séparatif modifié
<b>Périmètre hors du système d'assainissement</b>		▨ Unitaire modifié
■ Séparatif		■ Assainissement non nécessaire
■ Séparatif modifié		
■ Unitaire		
■ Unitaire modifié		