

Micro-tunnelier  
Chêne Bougeries

Etude de faisabilité

Echelle(s) :  
1/500

Date	Dessin	Contrôle	Modifications
0 11.05.2023	GMA	SAD	Elaboration du plan
A 03.05.2024	SAD	SAD	Mise à jour
B			
C			
D			
E			
F			
G			
H			
I			

N° du plan :	68050.000-01	N° pièce 01
Date de création :	11.05.2023	


Pour le Maître de l'Ouvrage :

- Légende :
-  Réseau EP en fouille
  -  Réseau EP en micro-tunnelier
  -  Bassin de rétention
  -  Limite parcellaire
  -  Réseaux existants
  -  Emprise DP 25512


Situation - Cellule d'arrivée école  
1/100




Situation - Cellule Départ Parc Colonel-Audeoud - 1/100

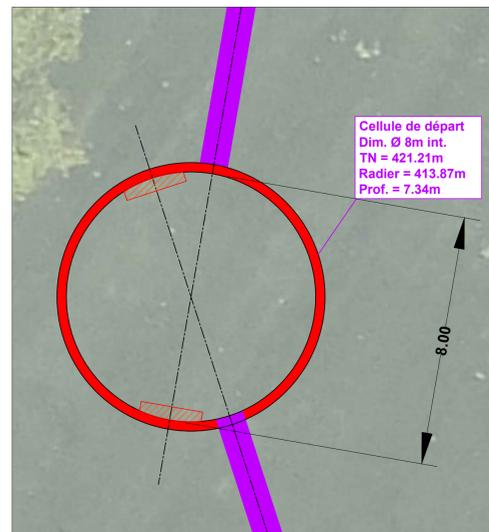

Situation - Cellule d'arrivée bassin  
1/100

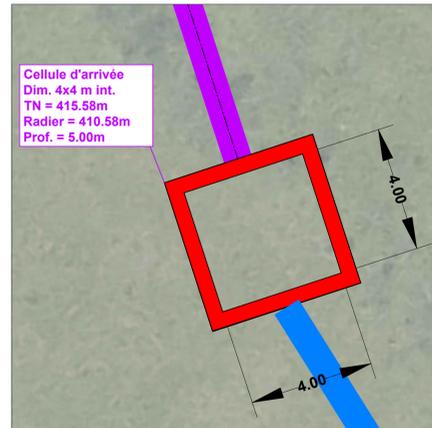

Situation - 1/500

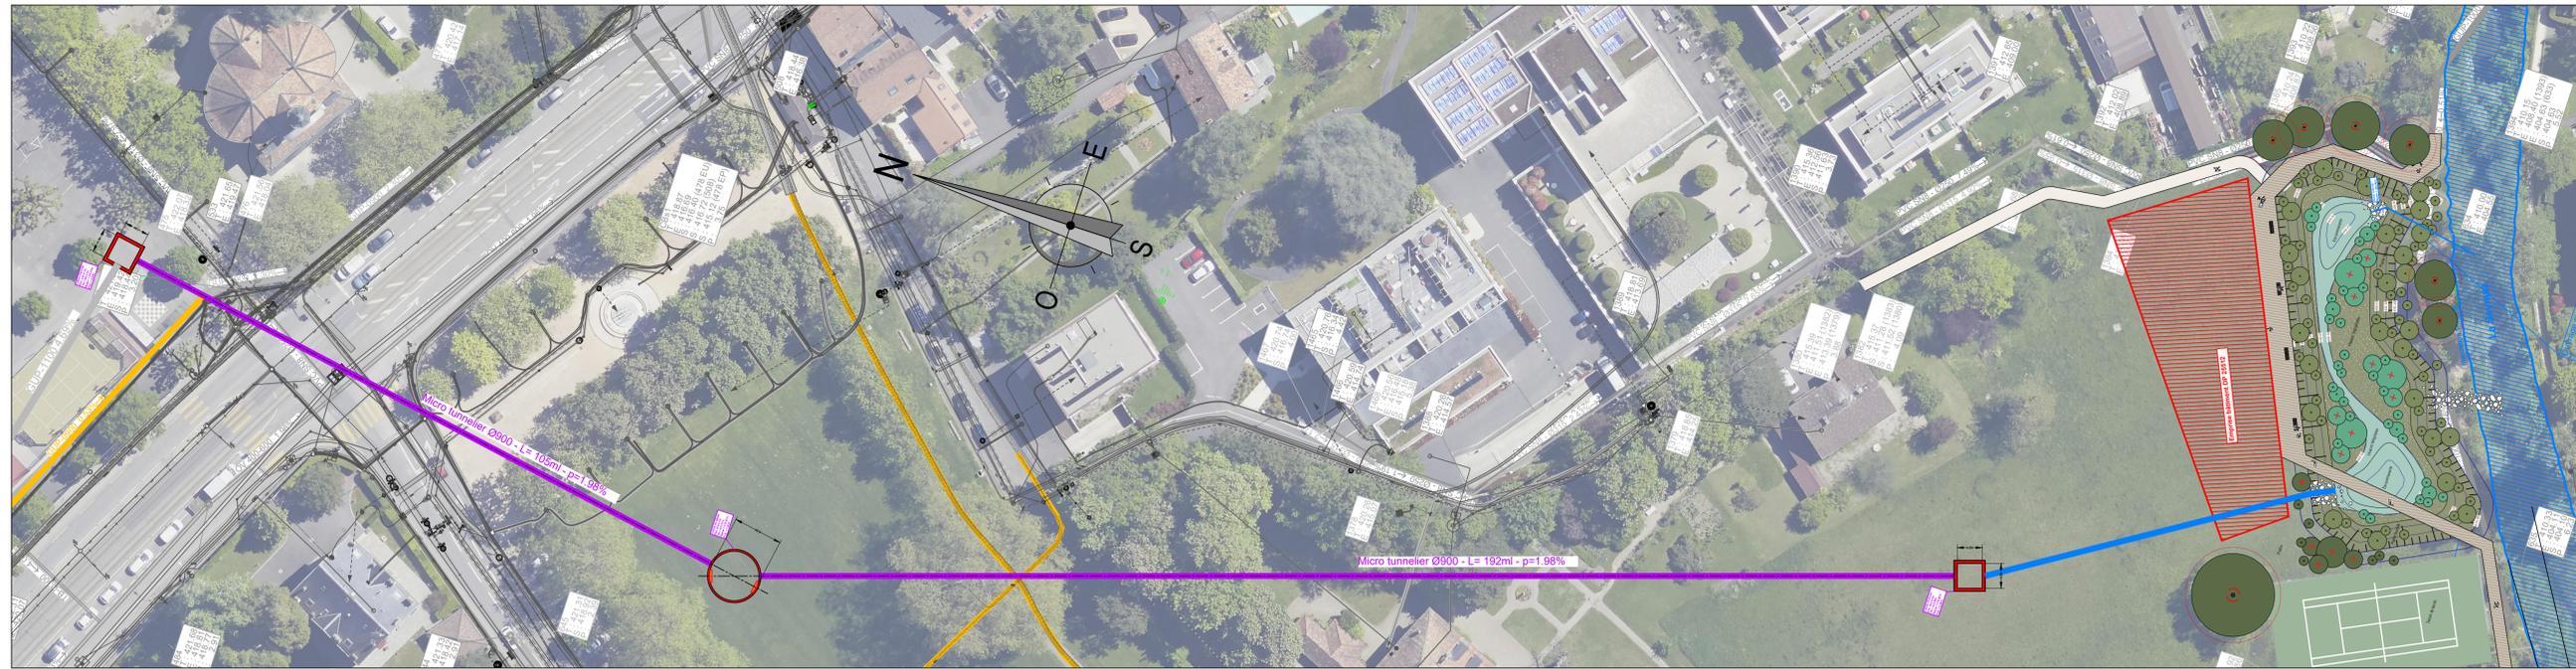

Situation bassin - 1/200

