




Plantes mellifères*:
 Linaire commune, Thym serpolet, Oeillet des chartreux, Epiaire droite, Helianthemum lawrenson's pink, Menthe aquatique

Plantes inondables:
 Iris des marais, Carex irish green, Menthe aquatique

Petits arbres:
 Sorbier des oiseleurs, Viorne d'hiver

Buissons:
 Saule pourpre, Arbre à perruque


*pollinisées par les insectes

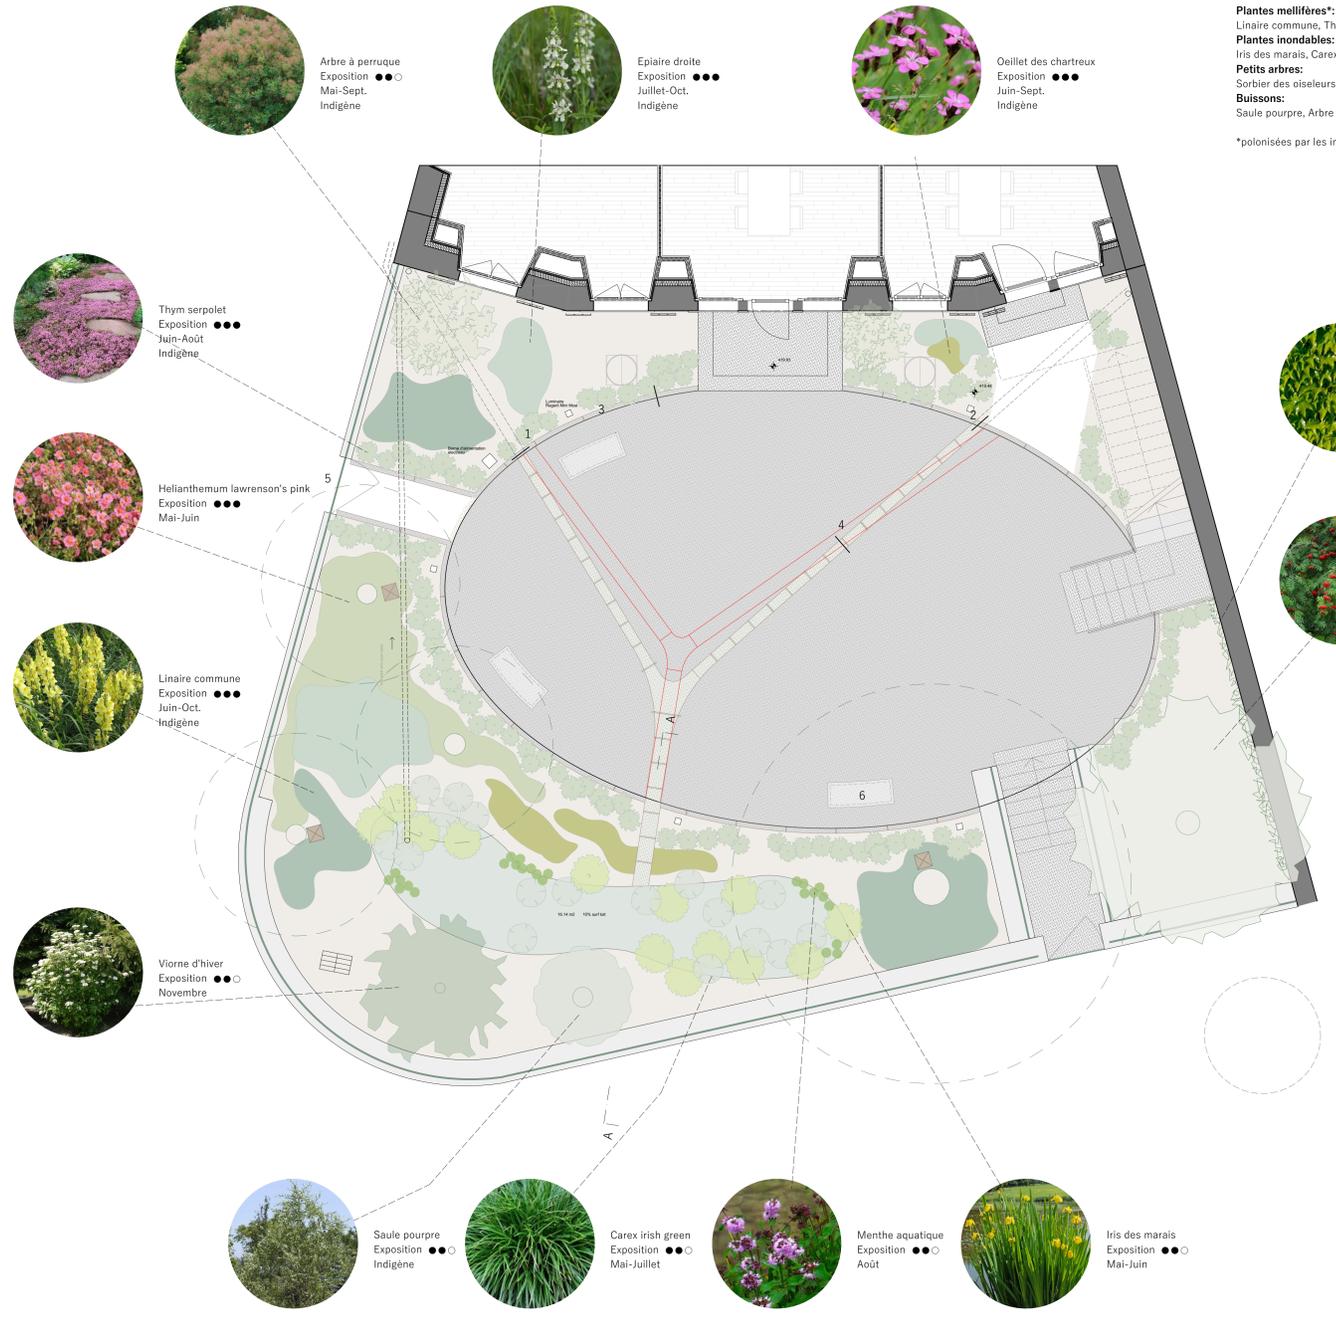


Références caniveau




Photo historique 1912

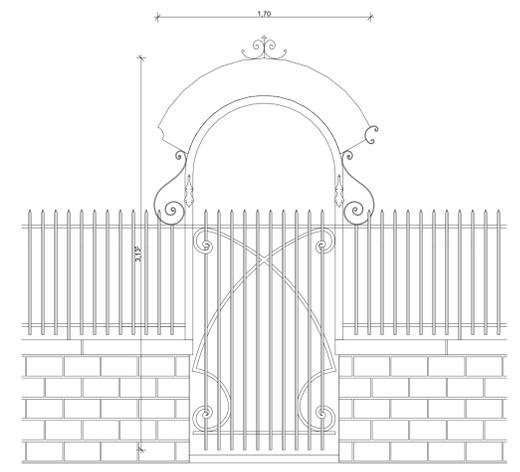

5 Portail existant ouest

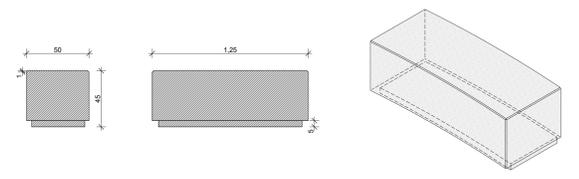

6. Banc en granit

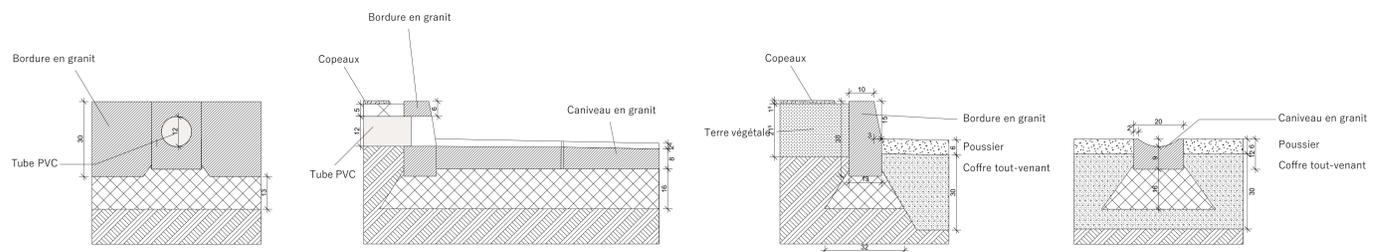

Détail 1

Détail 2

Détail 3

Détail 4

Echelle: 1/10



Coupe A-A
 Echelle: 1/20

- a. Eau récoltée: épaisseur 150-500mm
- b. et c. Couche non saturée en eau + couche temporairement saturée: épaisseur (400-1000mm)
- d. Sable grossier: épaisseur 100mm
- e. Sable fin: épaisseur 150mm
- f. Membrane étanche type Delta MS sur les côtés