



50.7.3.3


Architectes EPF HES SIA Rue Saint-Pierre 3 1003 Lausanne www.prar.ch t 021 311 84 45

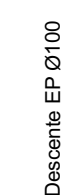


1:30

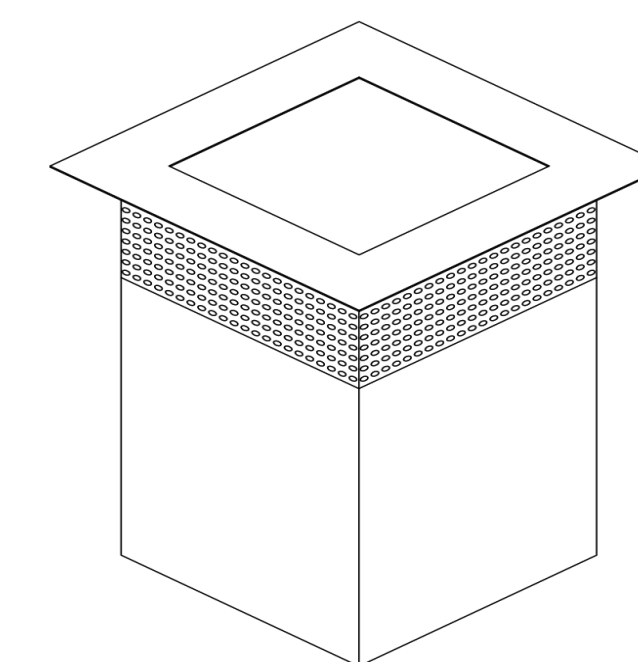

Exemple de **puits d'aération** (source *stockoltreepits*)

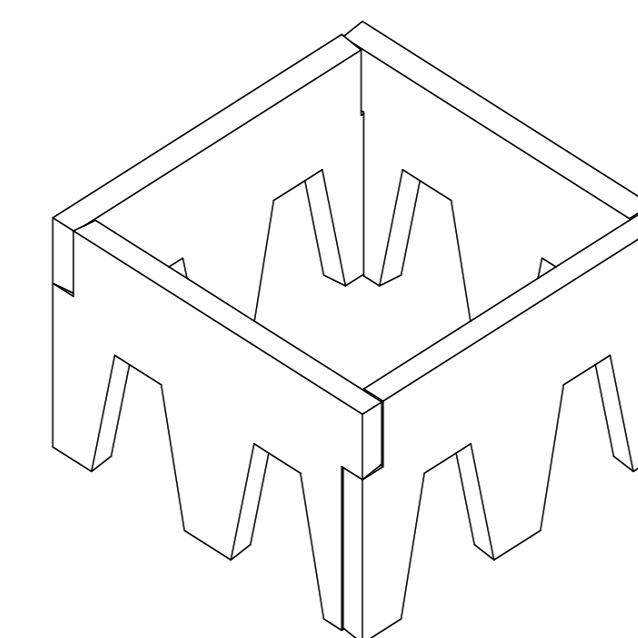

Exemple de **bac pour arbre** (source *stockolftreepits*)

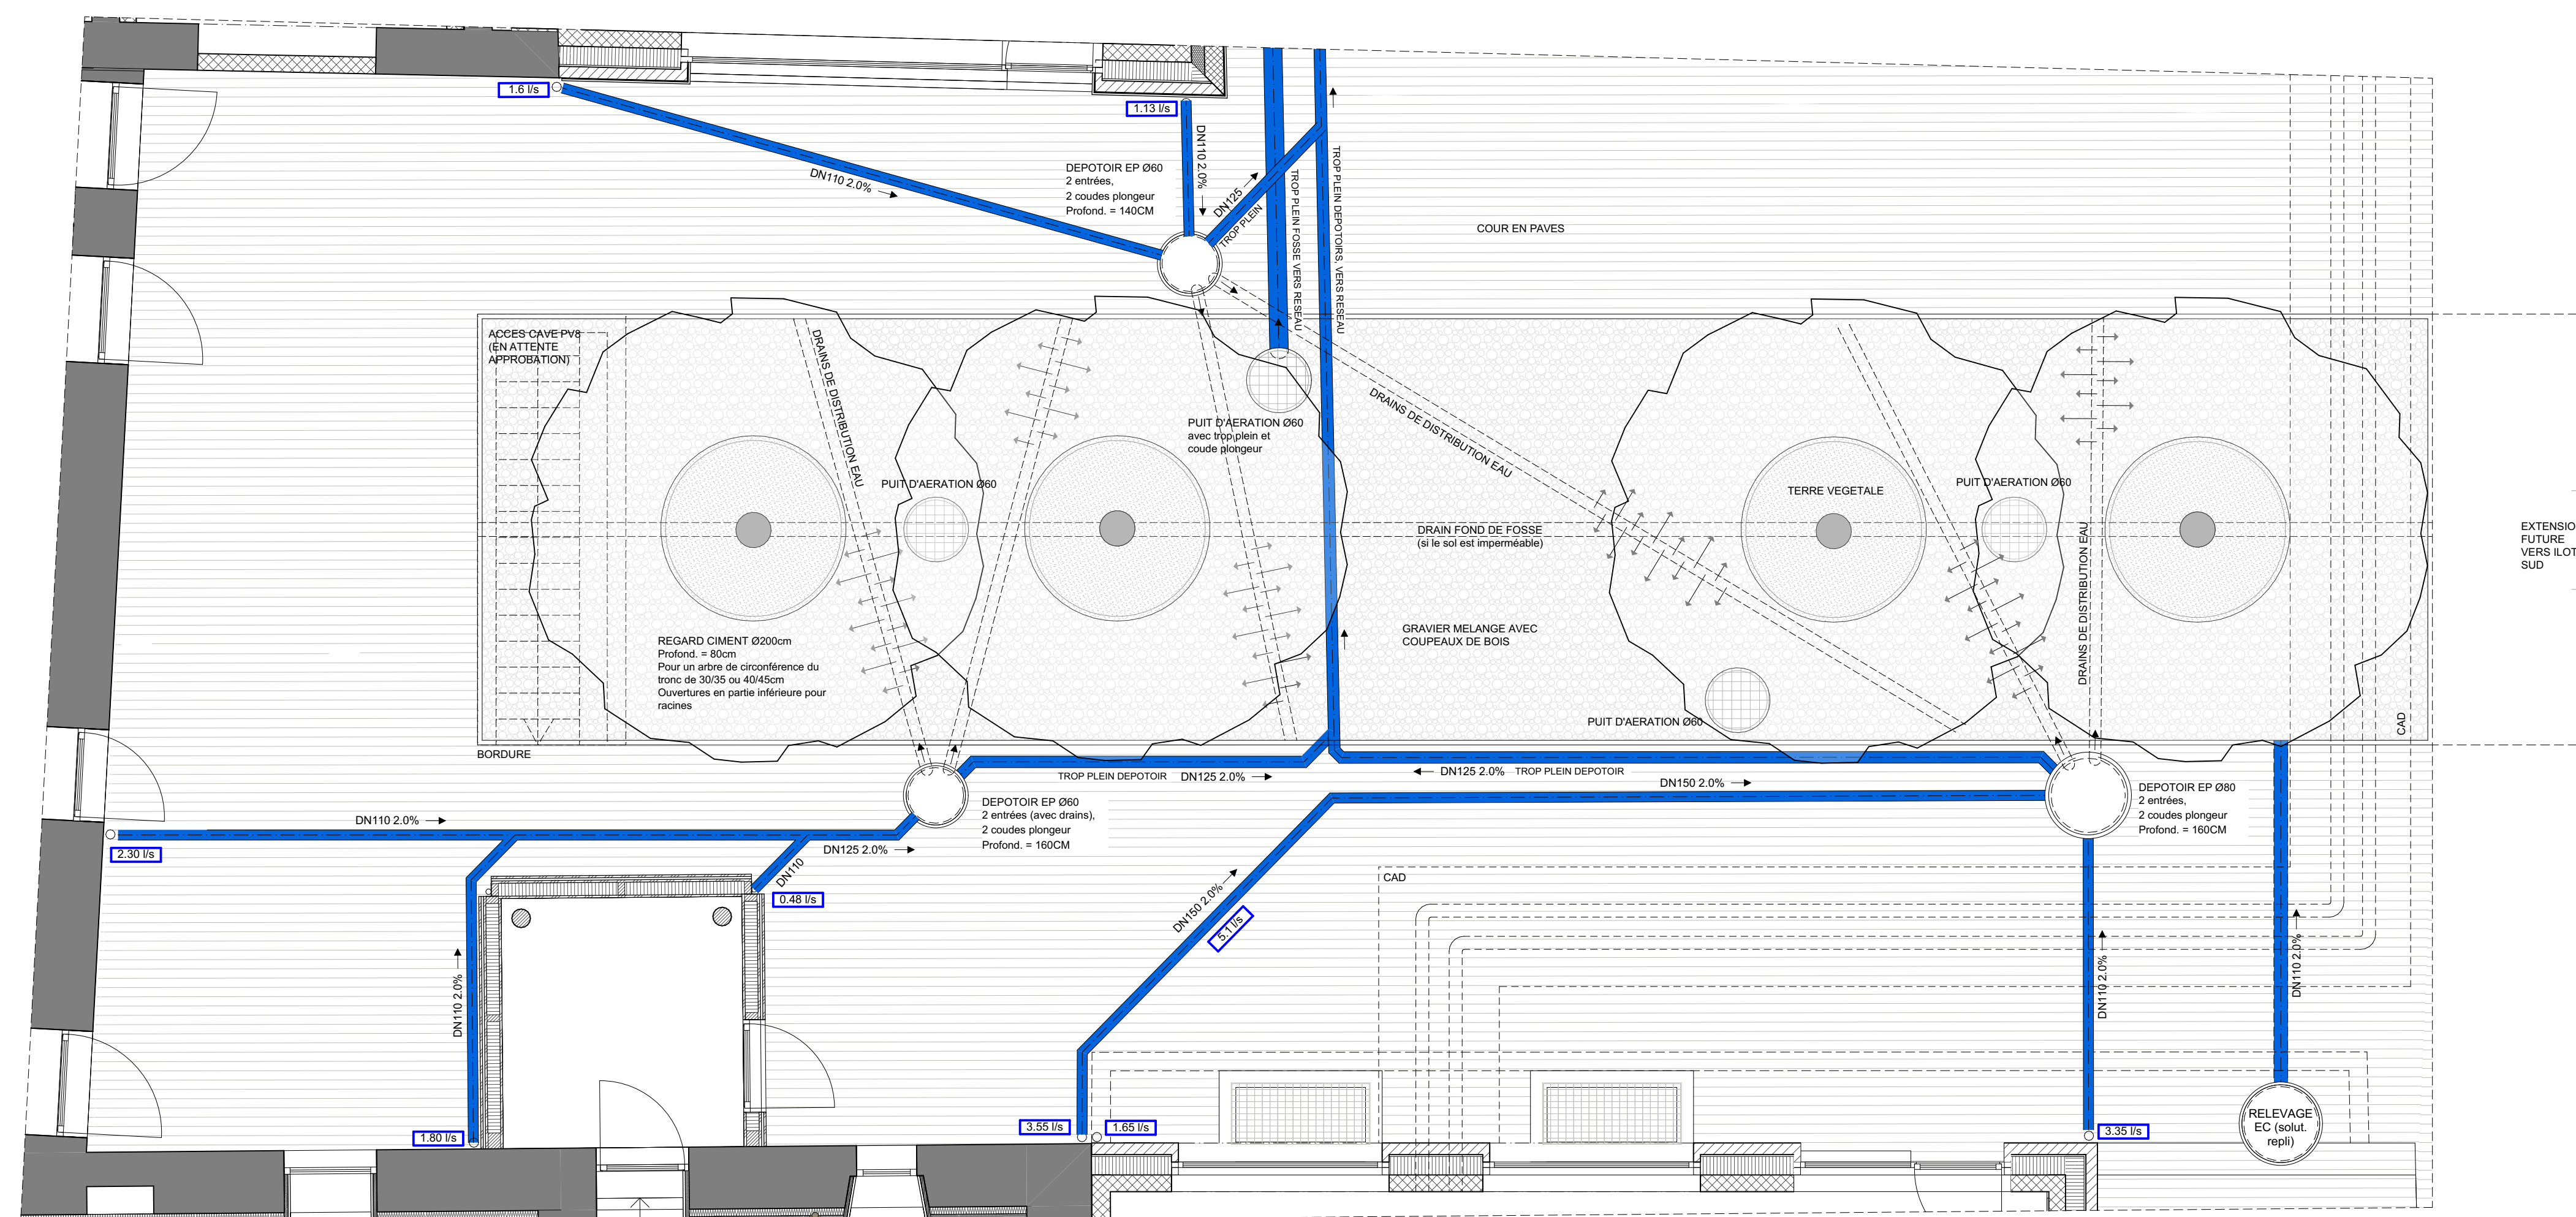

1:50