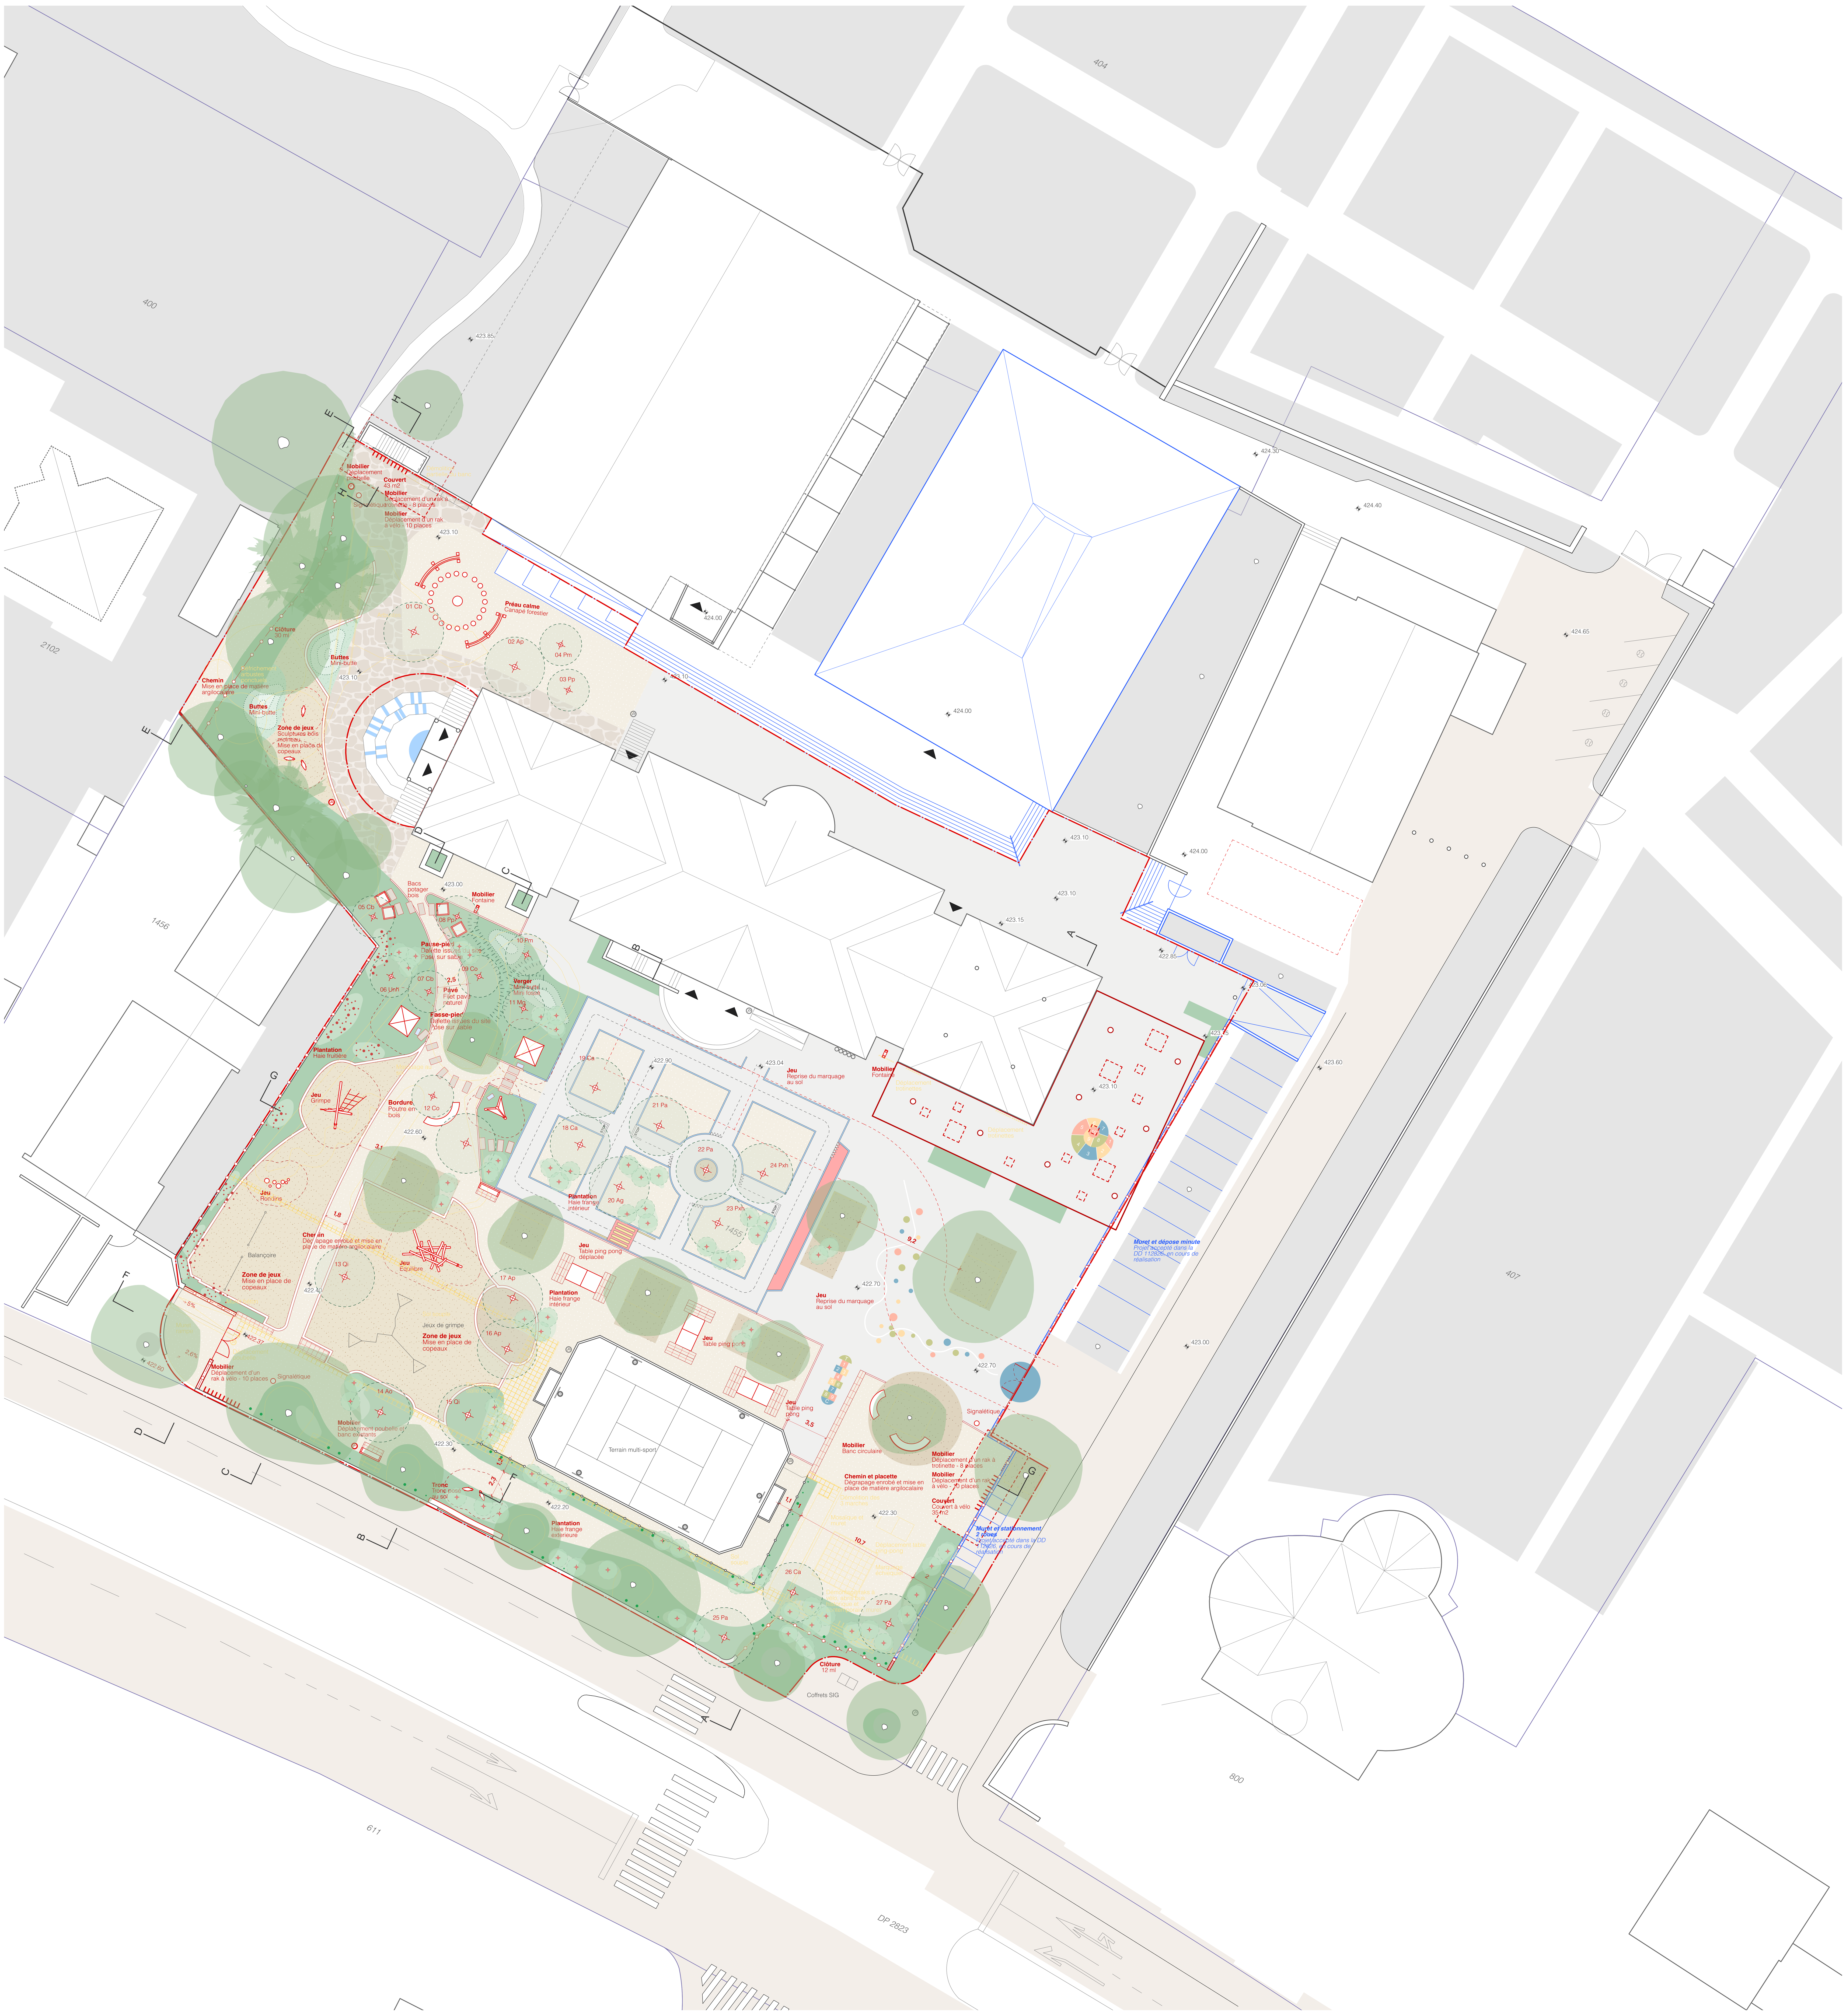

- bâti existant
- limite parcellaire
- limite de projet
- route existante
- surface végétale existante
- piste et place de travail pompier
- projet accepté dans la DD 112826, en cours de réalisation
- Enrobé clair
- Matière argilocalcaire
- Copeaux
- Grave végétalisée
- Zone plantée / semée
- Dalle béton du site réutilisée
- Pavé béton
- talus / butte
- Mobilier
- Couvert
- Clôture
- Arbre existant dans le périmètre de projet et 1m autour
- Arbre projet
- Arbustes projet
- Grimpantes

ECOLE DE CHÊNE-BOUGERIES
CHÊNE-BOUGERIES

Rte de Chêne 149, 1224 Chêne-Bougeries Parcelles n°1455 et n°1456

N

Maître d'ouvrage
Commune de Chêne-Bougeries
Route du Vallon 8bis,1224 Chêne-Bougeries

Architecte-paysagiste
Apaar_
Passage Daniel Baud-Bovy 10, 1205 Genève

A04_PLAN DES AMEX

2316_33_PLAN_APA_A		Echelle	1/200	Dessin	MD	Phase	33
	Version A005	Format	A0	Vérifié	SH	Date	12.04.2024
Modifications							

Ne pas mesurer sur le dessin. Utiliser uniquement les cotes mentionnées sur le dessin.
Toutes les mesures doivent être vérifiées sur place. Veuillez informer l'architecte des divergences avec le plan.